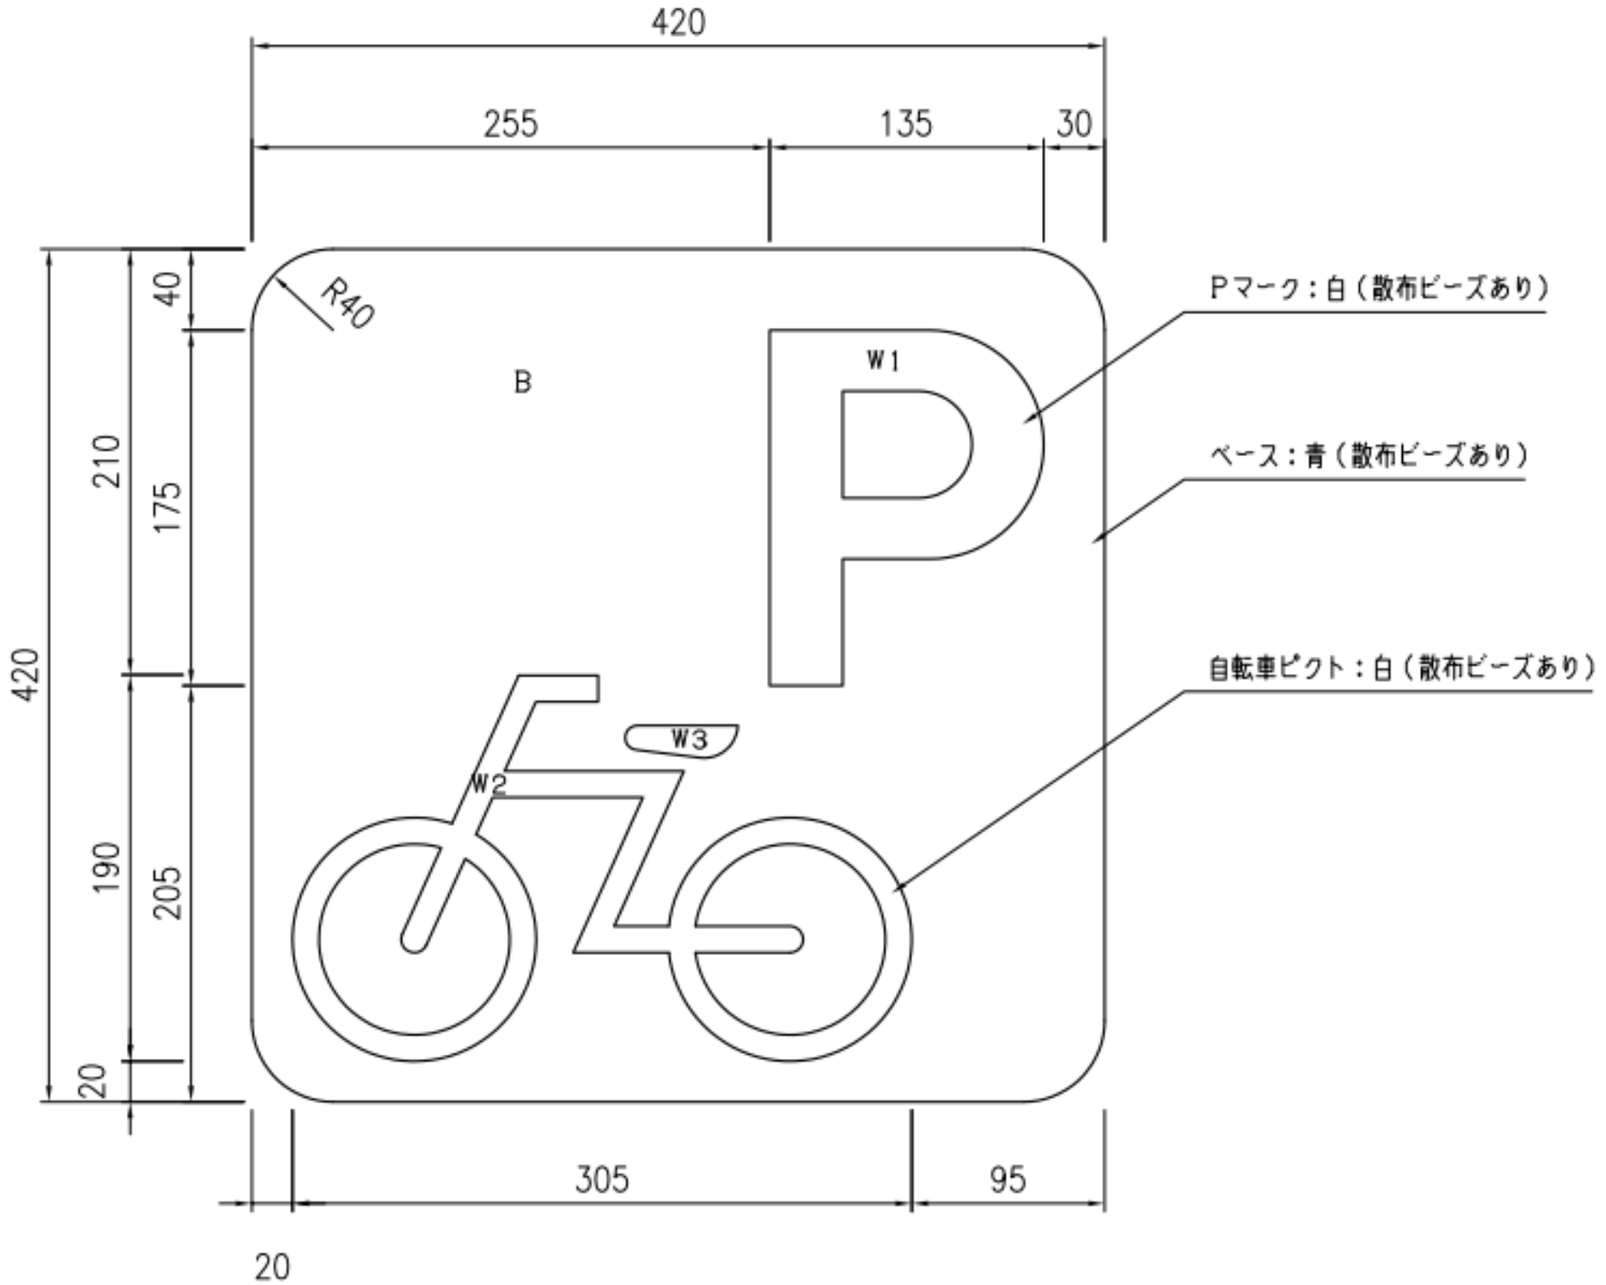

マークの配置寸法は参考値です

株式会社　KCS	KCS-P055㊴駐輪場マーク		