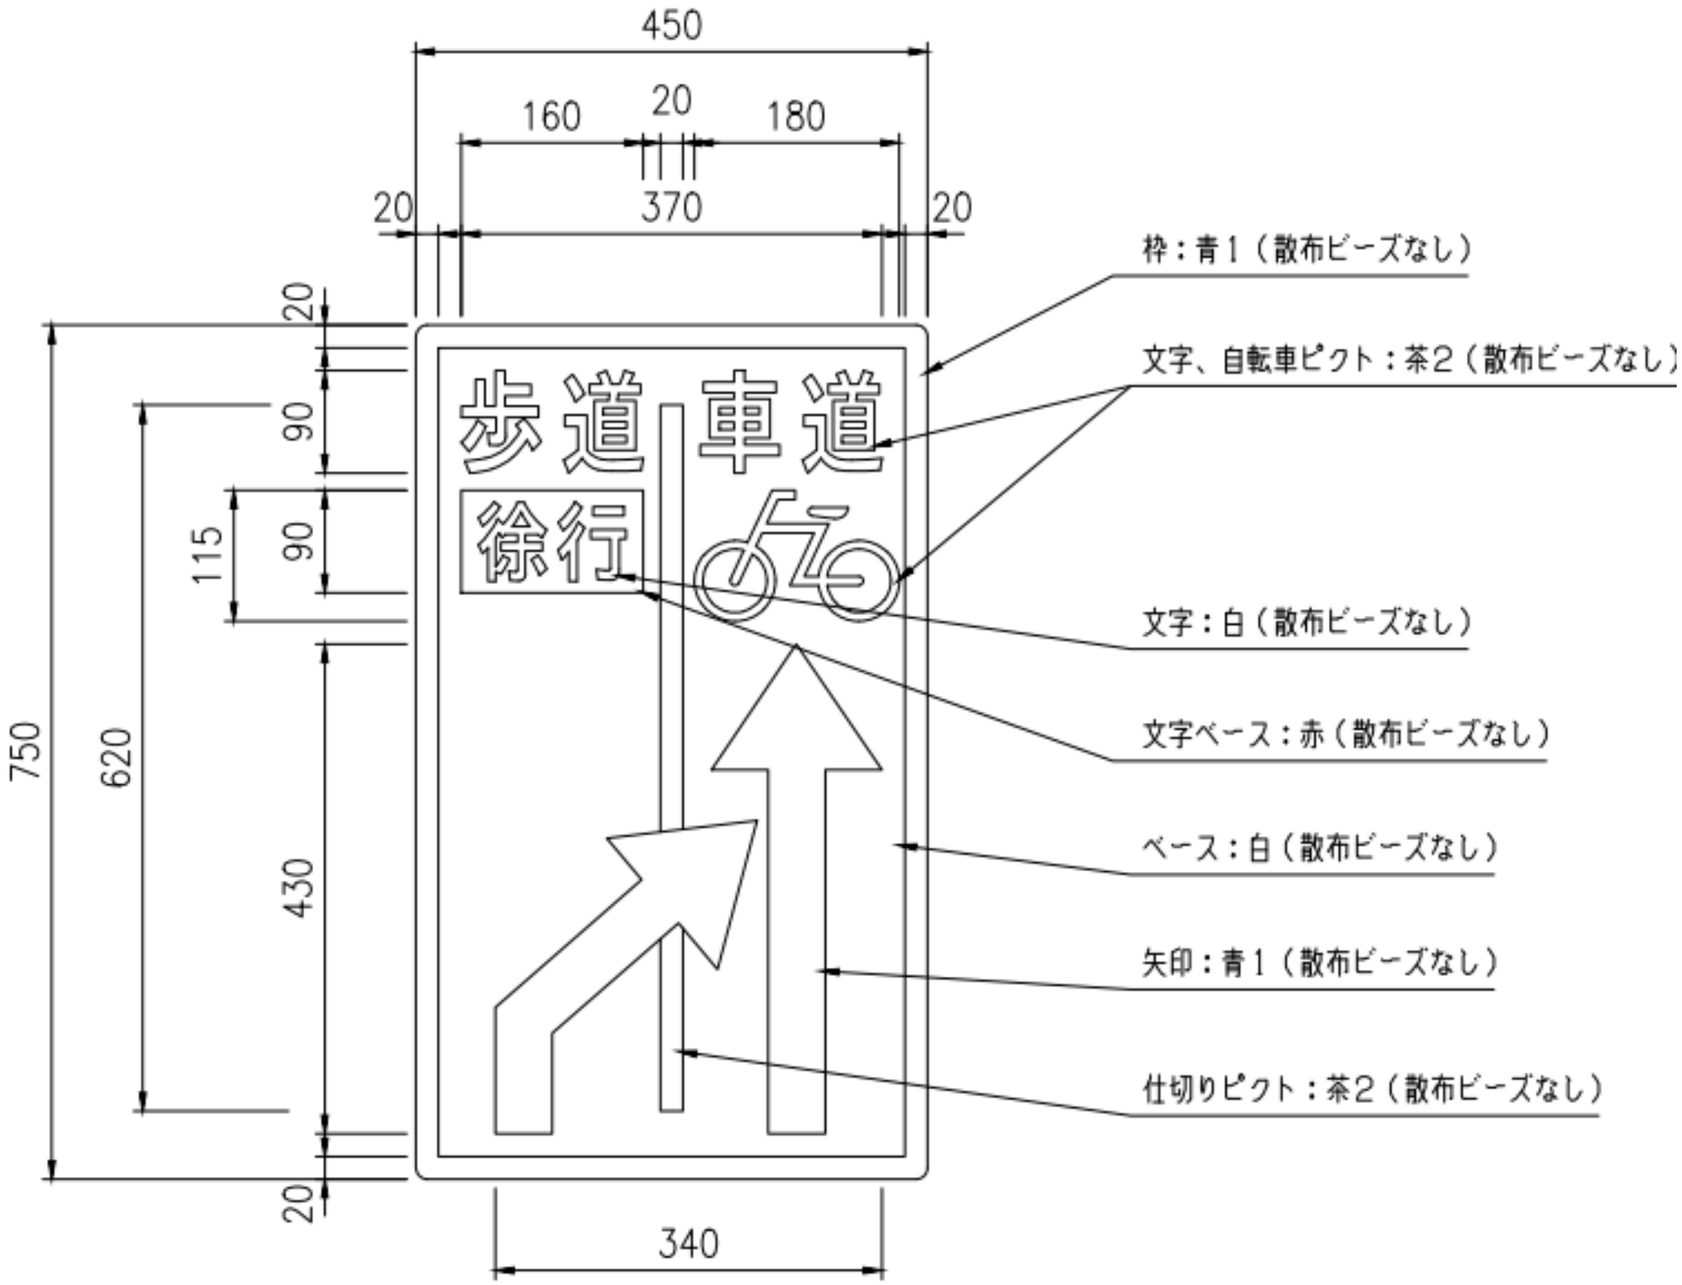

※ 文字・マークの配置寸法は参考値です

株式会社 KCS	KCS-P139 82自転車-車道		